


- ◆ Résidents
- ◆ Locations
- ◆ Emplacements



Accès Pompiers

- ◆ Réception
- ◆ Sens évacuation
- ◆ Aire de regroupement
- ◆ Extincteur
- ◆ Sanitaires
- ◆ Nursery
- ◆ Laverie
- ◆ WC Chimique
- ◆ Bar - Restaurant
- ◆ Parking
- ◆ Électricité
- ◆ Coupure Arrêt d'urgence
- ◆ Privé
- ◆ Animation
- ◆ Pétanque
- ◆ Jeux Enfants
- ◆ Piscine
- ◆ Déchets Ménagers
- ◆ Bar - Snack
- ◆ Aire de Service
- ◆ Tri Sélectif + Verre

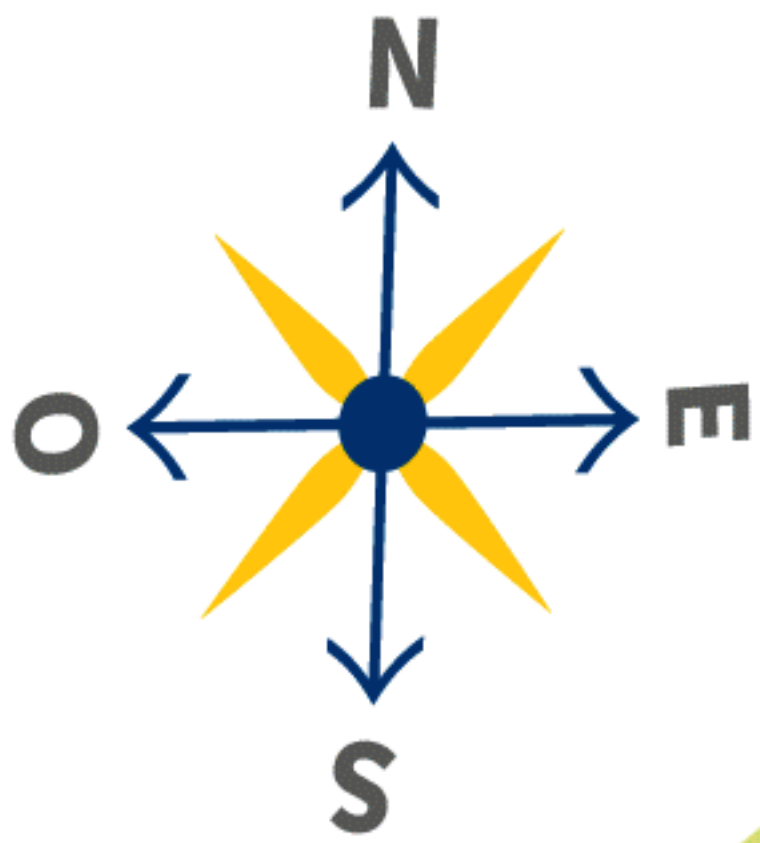

Echelle 1/1140

Plan d'eau de baignade à 900m
Atlantic Wake Park 1.5km
Plage 1.9km

ENTRÉE